


NOTA : Les cotes, altitudes et tous les éléments complémentaires portés sur les plans n'ont que valeur indicative. Les plans n'ont de valeur que de principe et en aucun cas de plans d'exécution

SUBSTITUTION DE PIECE SUITE AU COURRIER DU 5/09/24

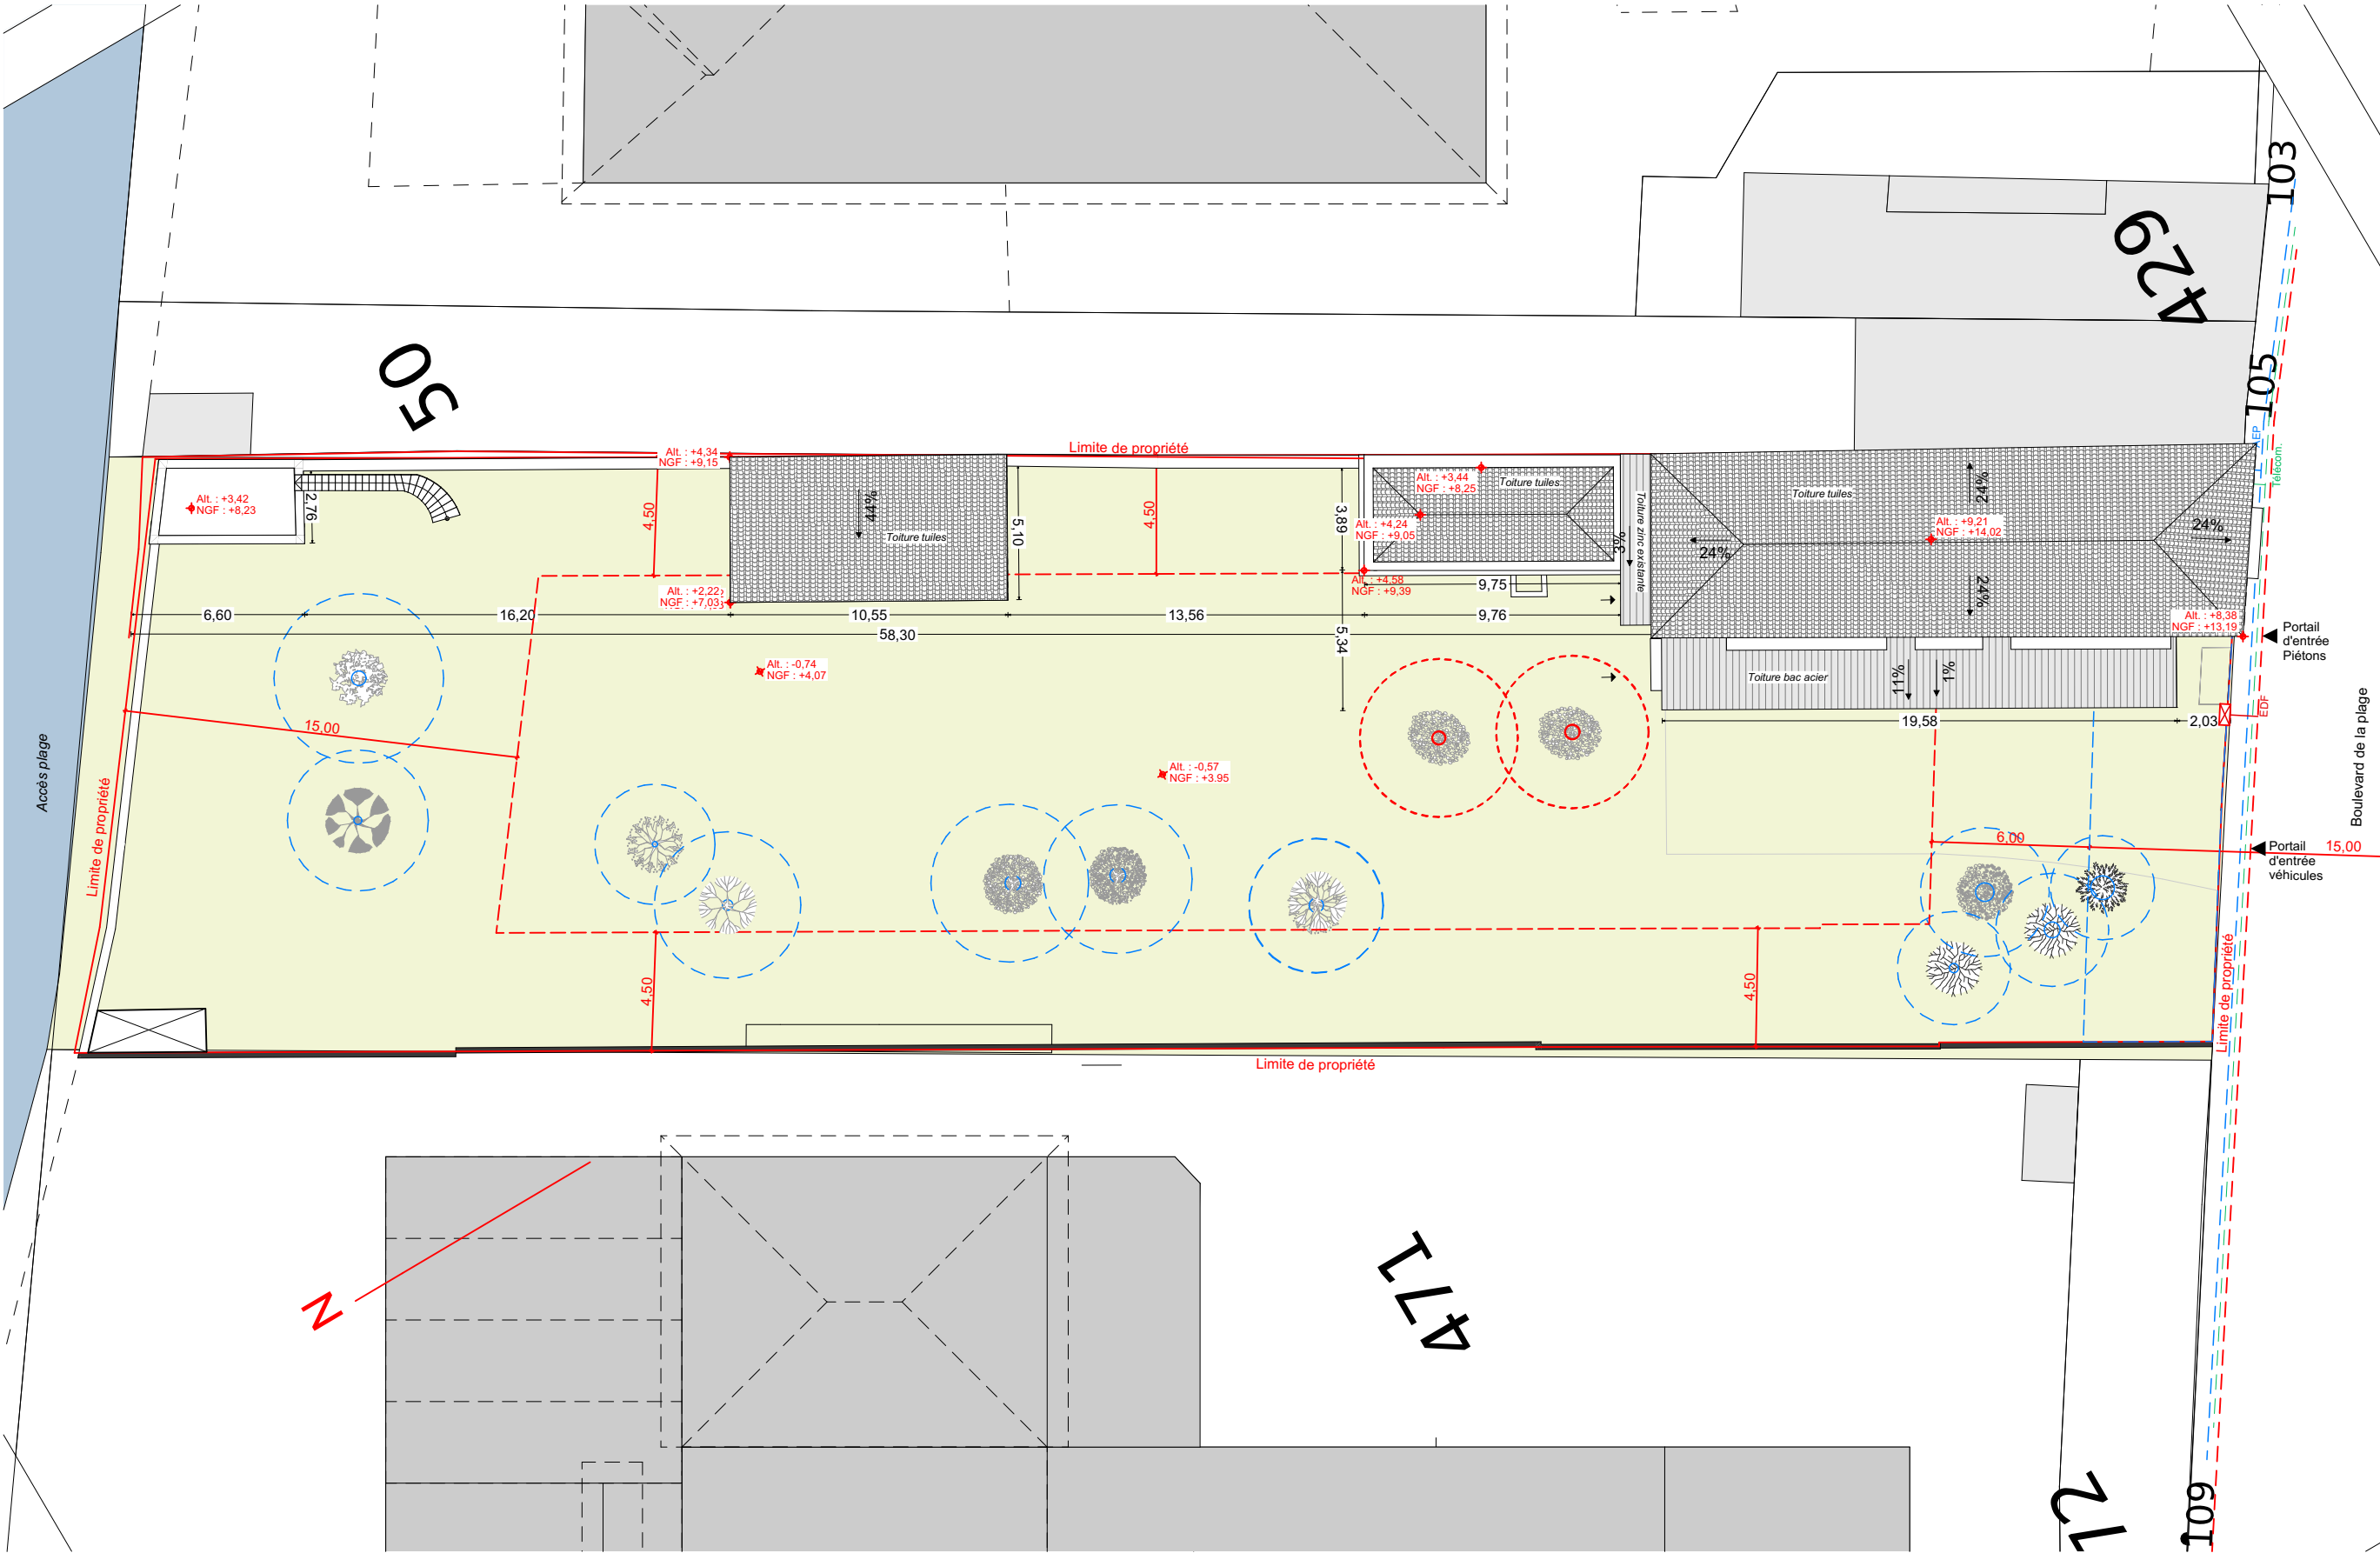

MAITRE D'OEUVRE
MOON SAFARI
4 place Jean Moulin
33000 BORDEAUX
T. 05 56 04 40 68
bordeaux@moonsafari.archi

MAITRISE D'OUVRAGE
SCCV BELVEDERE
11 rue Pierre et Marie Curie
33 520 BRUGES

PROJET
Villa Atlantis
107 Bd de la plage ARCAHON

TITRE
PCMI.2.1 - Plan de masse - Existant

ind.	date	modification
B	27/09/2024	Pièces modificatives suite au courrier du 5/09/24
ARC	DPC	001 A

ind.	date	modification
B	27/09/2024	Pièces modificatives suite au courrier du 5/09/24
ARC	DPC	001 A

échelle
1:250
phase
DPC

date
27/09/2024
n°
PCMI.2.1